

區域排水設施範圍影像套繪圖

舊趙甲排水幹線 第1號

彰化縣 芳苑市 鄉

新王功 段

小段 段代碼

NG1143
NG1112

0023200

第 3 號

號 土地實際位置應以地政機關複丈成果為準，實際地籍圖形應以地政機關核發之謄本為準 2651650

第



第 2 號

2651400

比例尺 1:1000

坐標系統 TWD97

核定文號：○年○月○日核定

第 號

182850

區域排水設施範圍影像套繪圖

舊趙甲排水幹線 第2號

彰化縣 芳苑鎮 鄉
第4號

芳功段

小段 段代碼 NG1112

第 1 號 土地實際位置應以地政機關複丈成果為準，實際地籍圖形應以地政機關核發之謄本為準 2651400



第 號

第 號

182850

183200

2651150

比例尺 1:1000

坐標系統 TWD97

核定文號： ○年○月○日核定

區域排水設施範圍影像套繪圖

舊趙甲排水幹線 第3號

彰化縣 芳苑市鄉

新王功段

小段 段代碼 NG1143

號 土地實際位置應以地政機關複丈成果為準，實際地籍圖形應以地政機關核發之謄本為準 2651650

第

芳苑鄉新王功段



1835550

第 4 號

第 1 號

183200

2651400

比例尺 1:1000

坐標系統 TWD97

核定文號：○年○月○日核定

區域排水設施範圍影像套繪圖


舊趙甲排水幹線 第4號

彰化縣 芳苑鄉 新王功段

小段 段代碼

NG1143
NG1112

第 3 號 土地實際位置應以地政機關複丈成果為準，實際地籍圖形應以地政機關核發之謄本為準 2651400

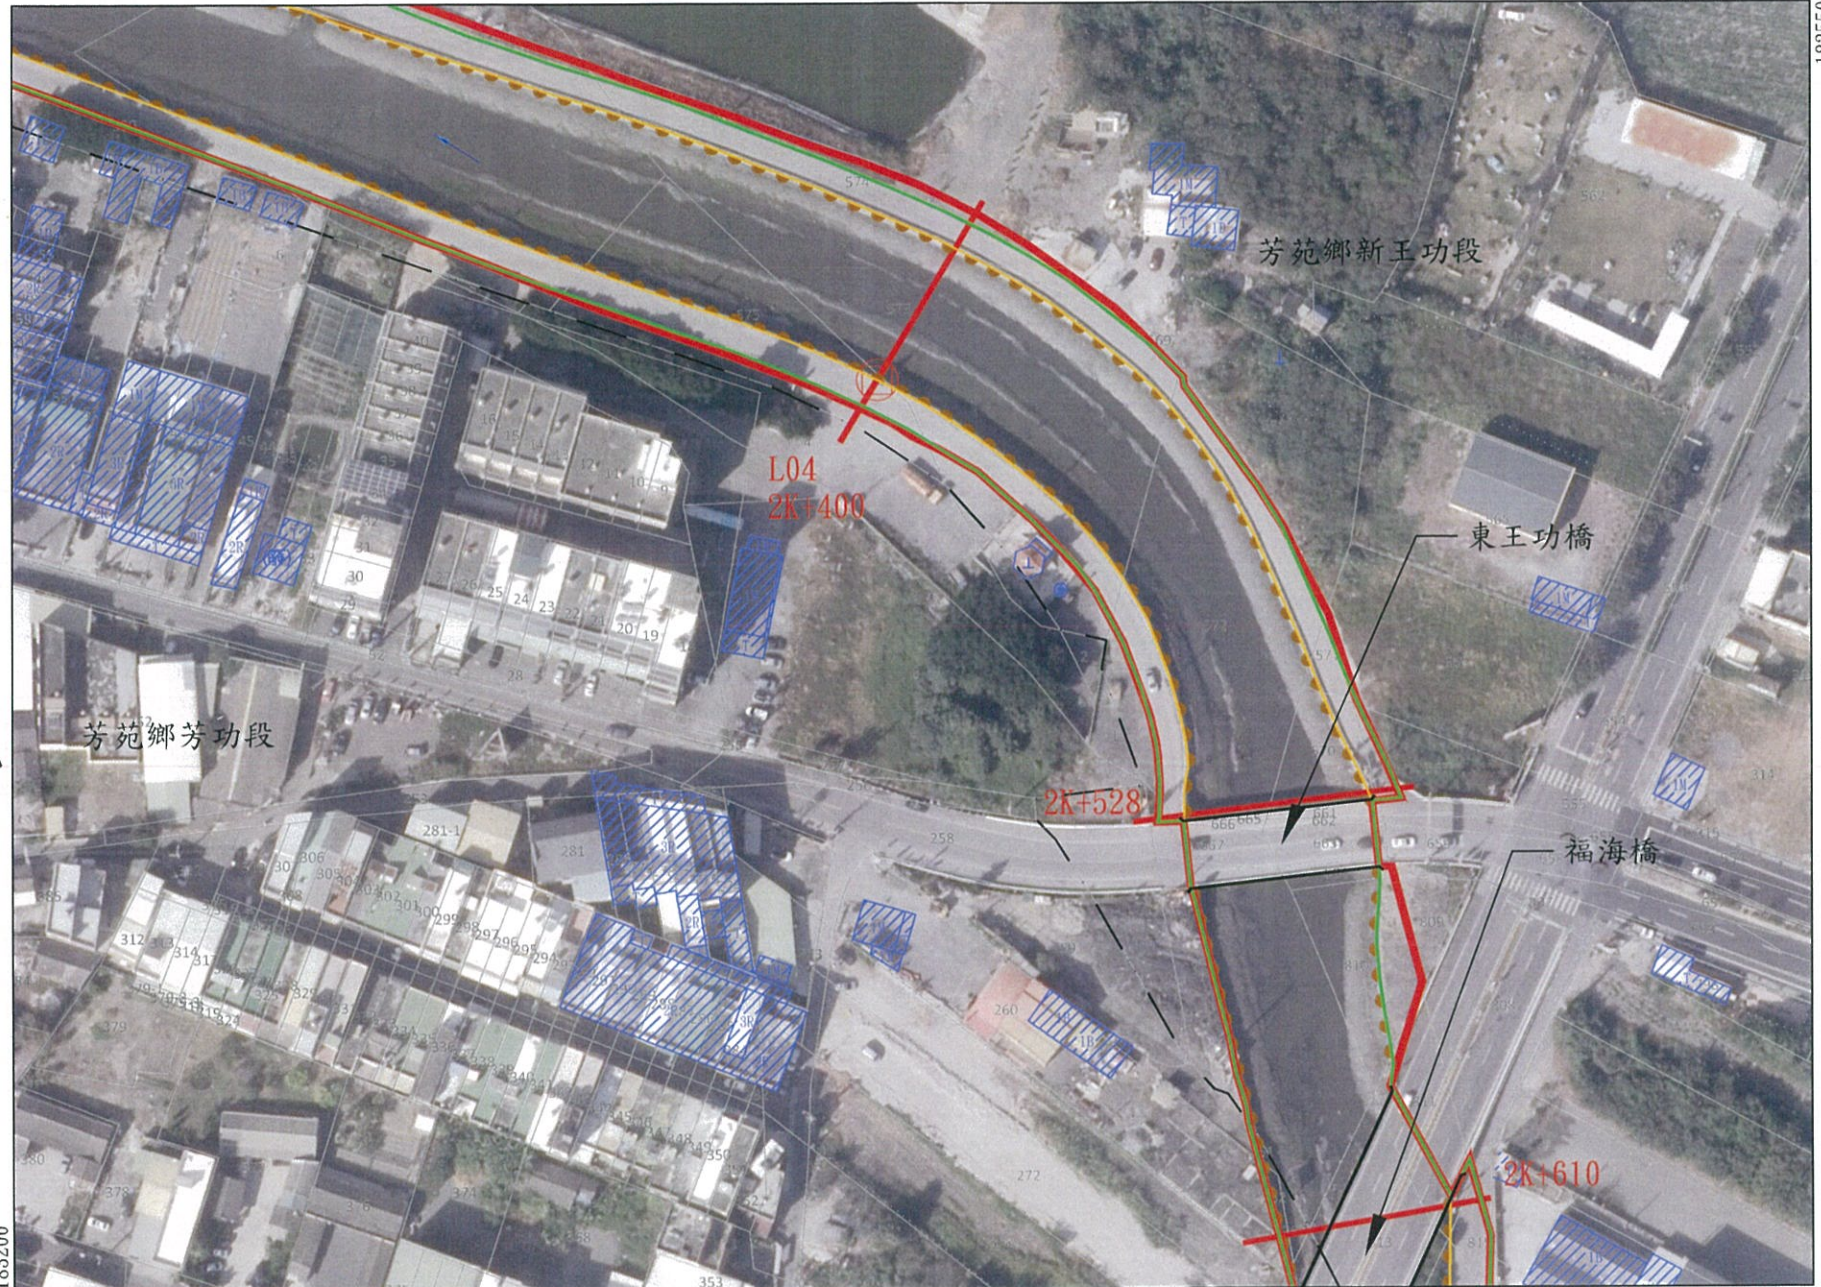

第 5 號

第 2 號

183200

2651150

比例尺 1:1000

坐標系統 TWD97

核定文號：○年○月○日核定

區域排水設施範圍影像套繪圖

舊趙甲排水幹線 第5號

彰化縣 芳苑鄉 新王功段 芳功段

小段段代碼 NG1143 NG1112

第 4 號 土地實際位置應以地政機關複丈成果為準，實際地籍圖形應以地政機關核發之謄本為準 2651150



第 5 號

183200

比例尺 1:1000

坐標系統 TWD97

第 6 號

核定文號：○年○月○日核定

183550

號

2650900

區域排水設施範圍影像套繪圖


舊趙甲排水幹線 第6號

彰化縣 芳苑鄉 新王功段
第 號 鎮市鄉 芳功段

小段 段代碼

NG1143
NG1112

第 5 號 土地實際位置應以地政機關複丈成果為準，實際地籍圖形應以地政機關核發之謄本為準 2650900

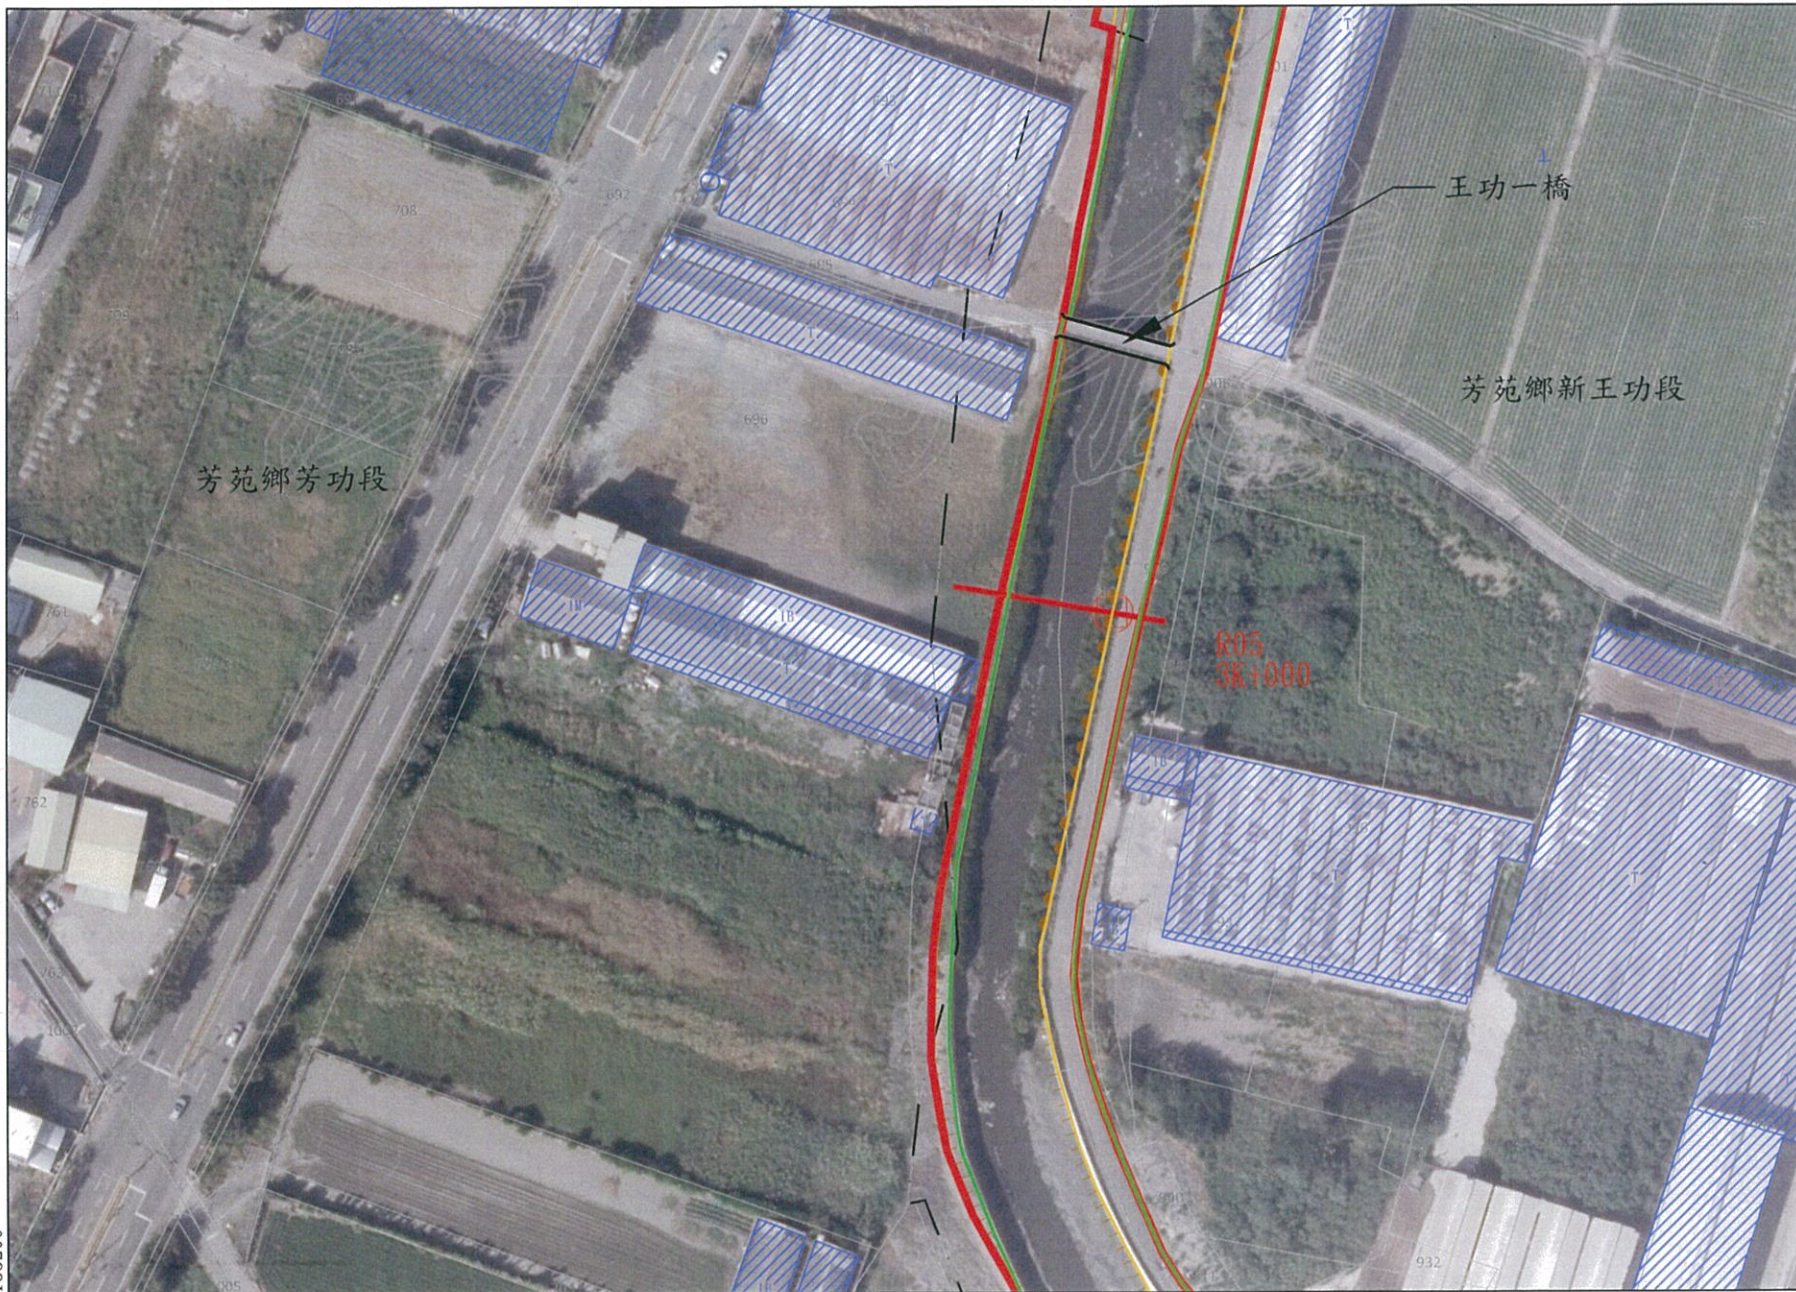

第 號

第 7 號

比例尺 1:1000

坐標系統 TWD97

核定文號：○年○月○日核定

區域排水設施範圍影像套繪圖

舊趙甲排水幹線 第7號

彰化縣 芳苑市鄉 福海 新王功段 芳功

小段 段代碼 NG1113 NG1143 NG1112

第 6 號 土地實際位置應以地政機關複丈成果為準，實際地籍圖形應以地政機關核發之謄本為準 2650650



00681

第 8 號

第 6 號

第 8 號

183200

2650400

比例尺 1:1000

坐標系統 TWD97

核定文號：○年○月○日核定