


彰化縣彰化地政事務所

名稱或編號：花壇排水上游改道工程用地範圍預為分割

繪圖日期：106年8月9日

比例尺：1/4500

土地坐落：彰化縣花壇鄉南口、溪南、長沙、學前段(預為分割全區示意圖(圖編號))

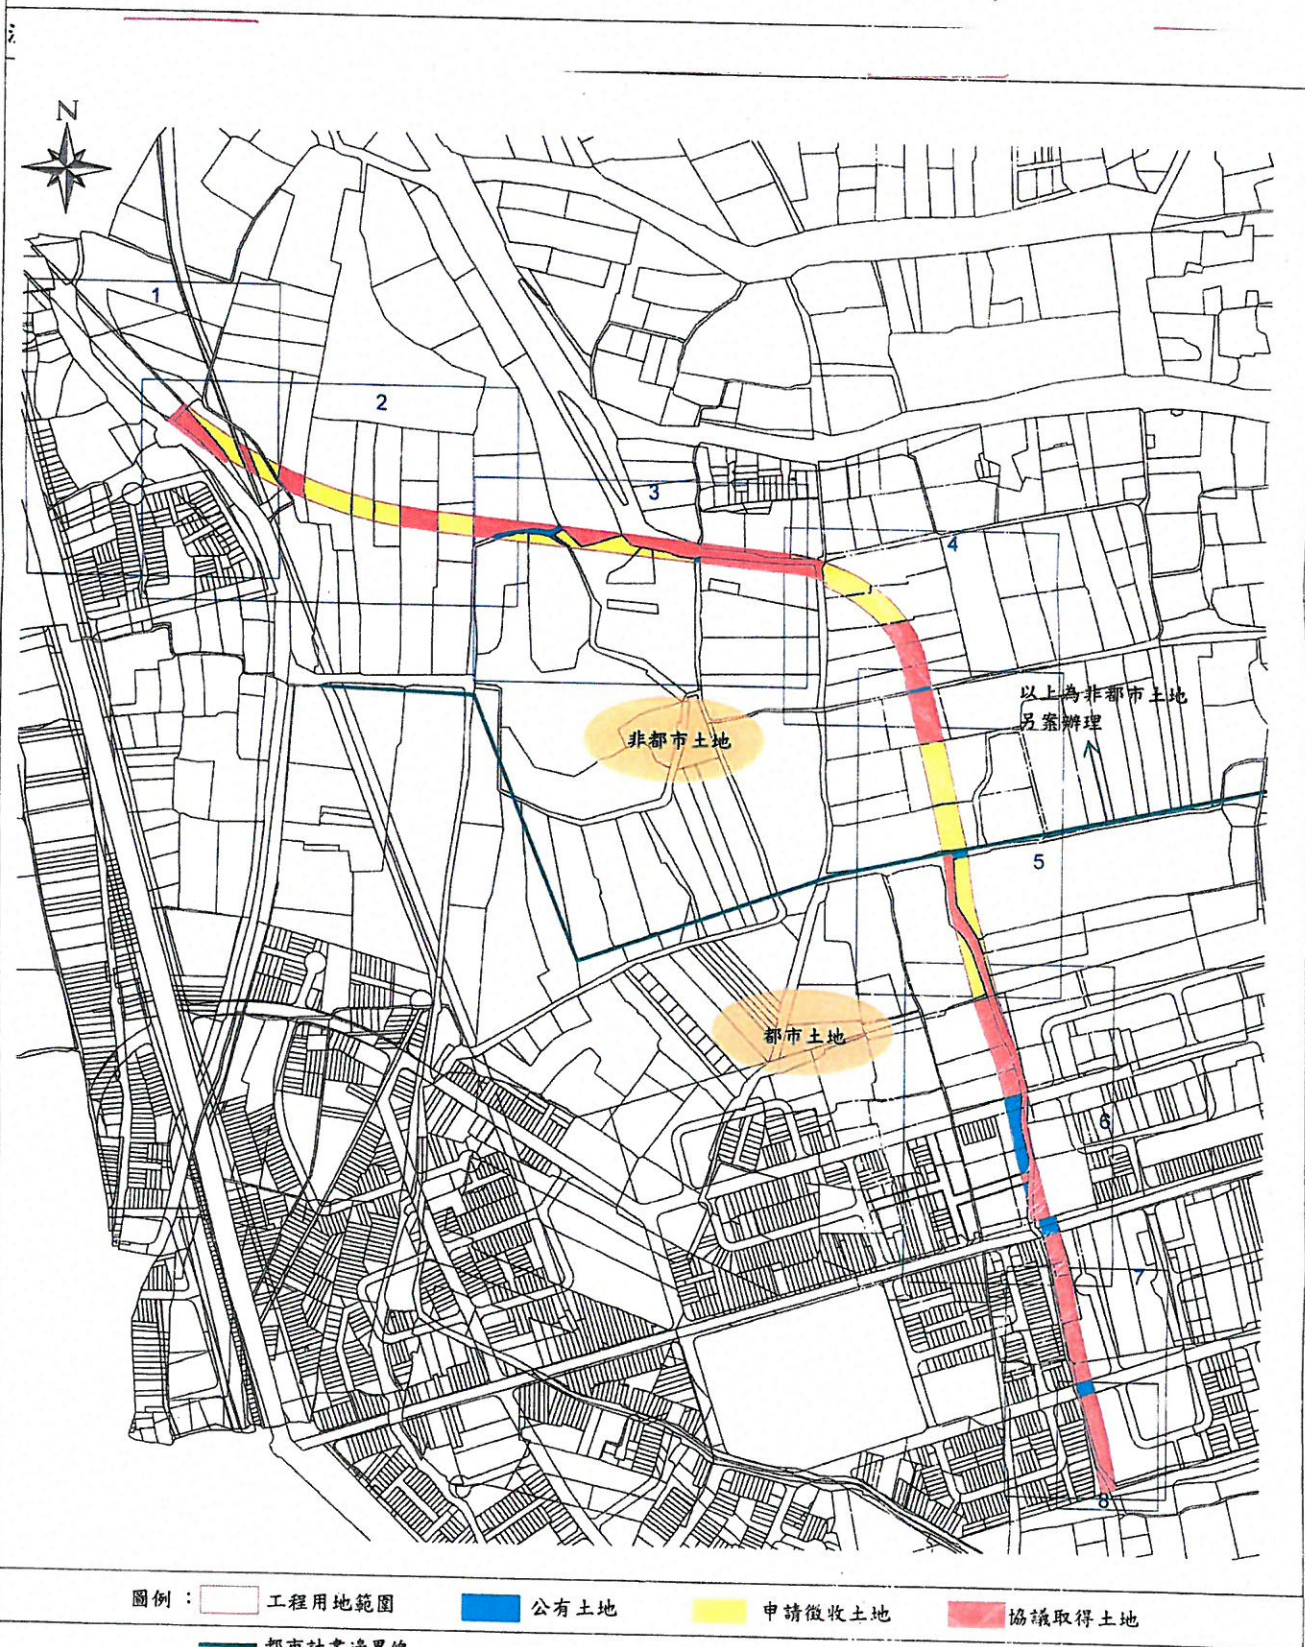

彰化縣彰化地政事務所

繪圖日期：106年8月9日

名稱或編號：花壇排水上游改道工程用地範圍預為分割

土地坐落：彰化縣花壇鄉長沙段


比例尺：1/1000

118、121-1、122-1、136、137、138、139、161、161-1、167、168、169、174-1、174-2、174-3、174-4、
174-5、174-6、174-7、321、322、324、325、326、327、330、347、349、350、413、423、423-1、426、427
427-1、428、1022、1068、1069、1070、1071、1072、1087、1088地號

編號 5



溪南段

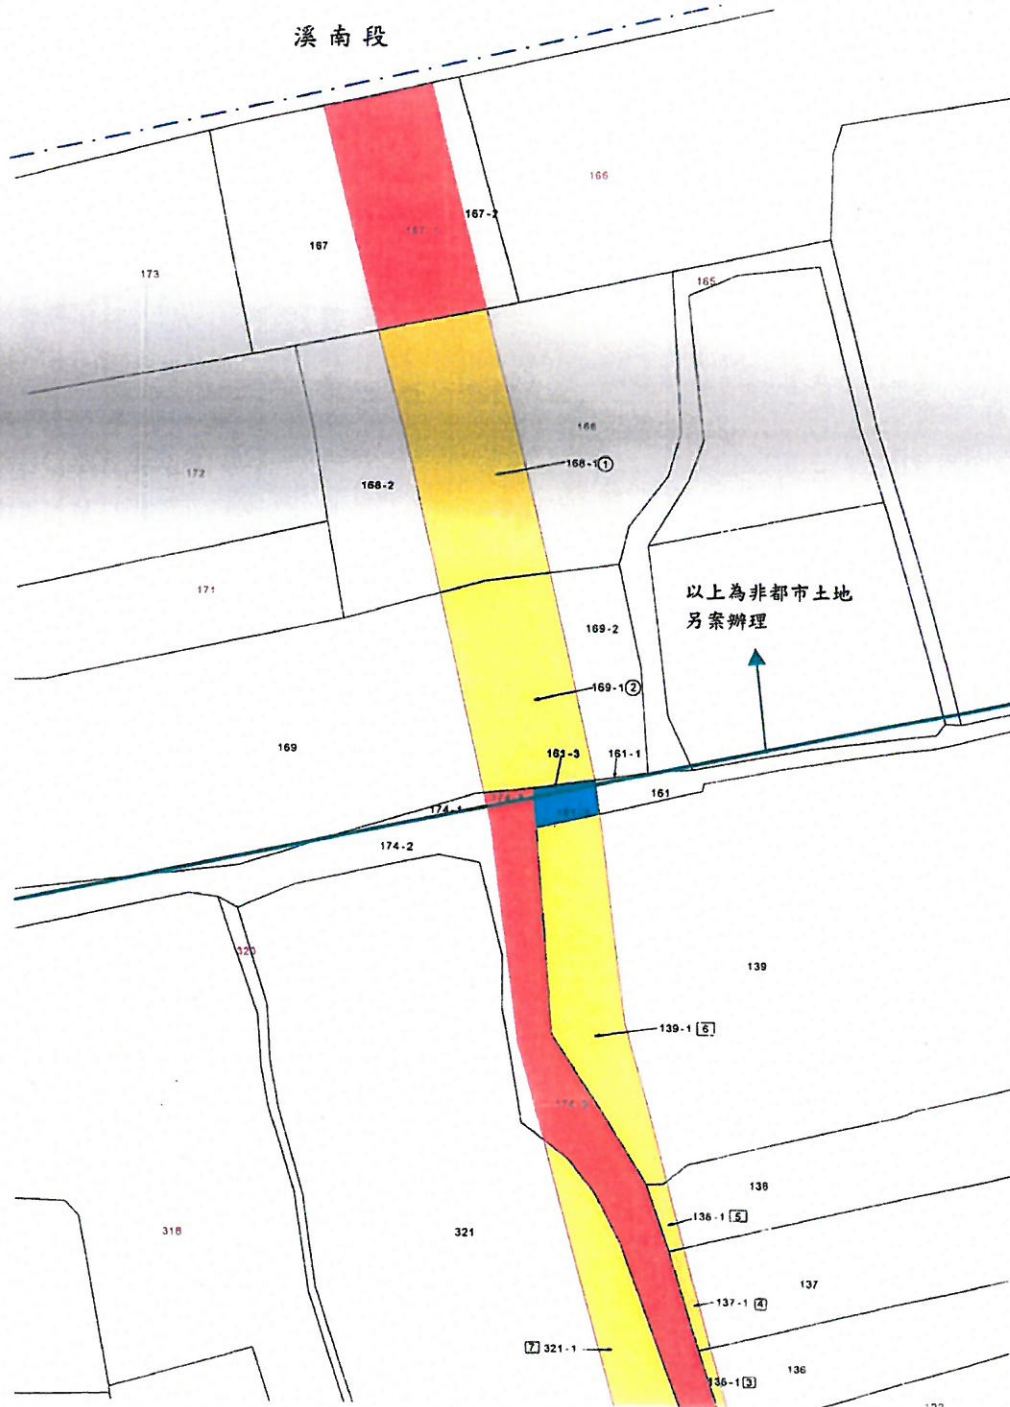

圖例：工程用地範圍

公有土地

申請徵收土地

協議取得土地

都市計畫境界線

彰化縣彰化地政事務所

名稱或編號：花壇排水上游改道工程用地範圍預為分割

繪圖日期：106年8月9日


土地坐落：彰化縣花壇鄉長沙段

比例尺：1/1000

118、121-1、122-1、136、137、138、139、161、161-1、167、168、169、174-1、174-2、174-3、174-4、
174-5、174-6、174-7、321、322、324、325、326、327、330、347、349、350、413、423、423-1、426、427
427-1、428、1022、1068、1069、1070、1071、1072、1087、1088地號



編號 6

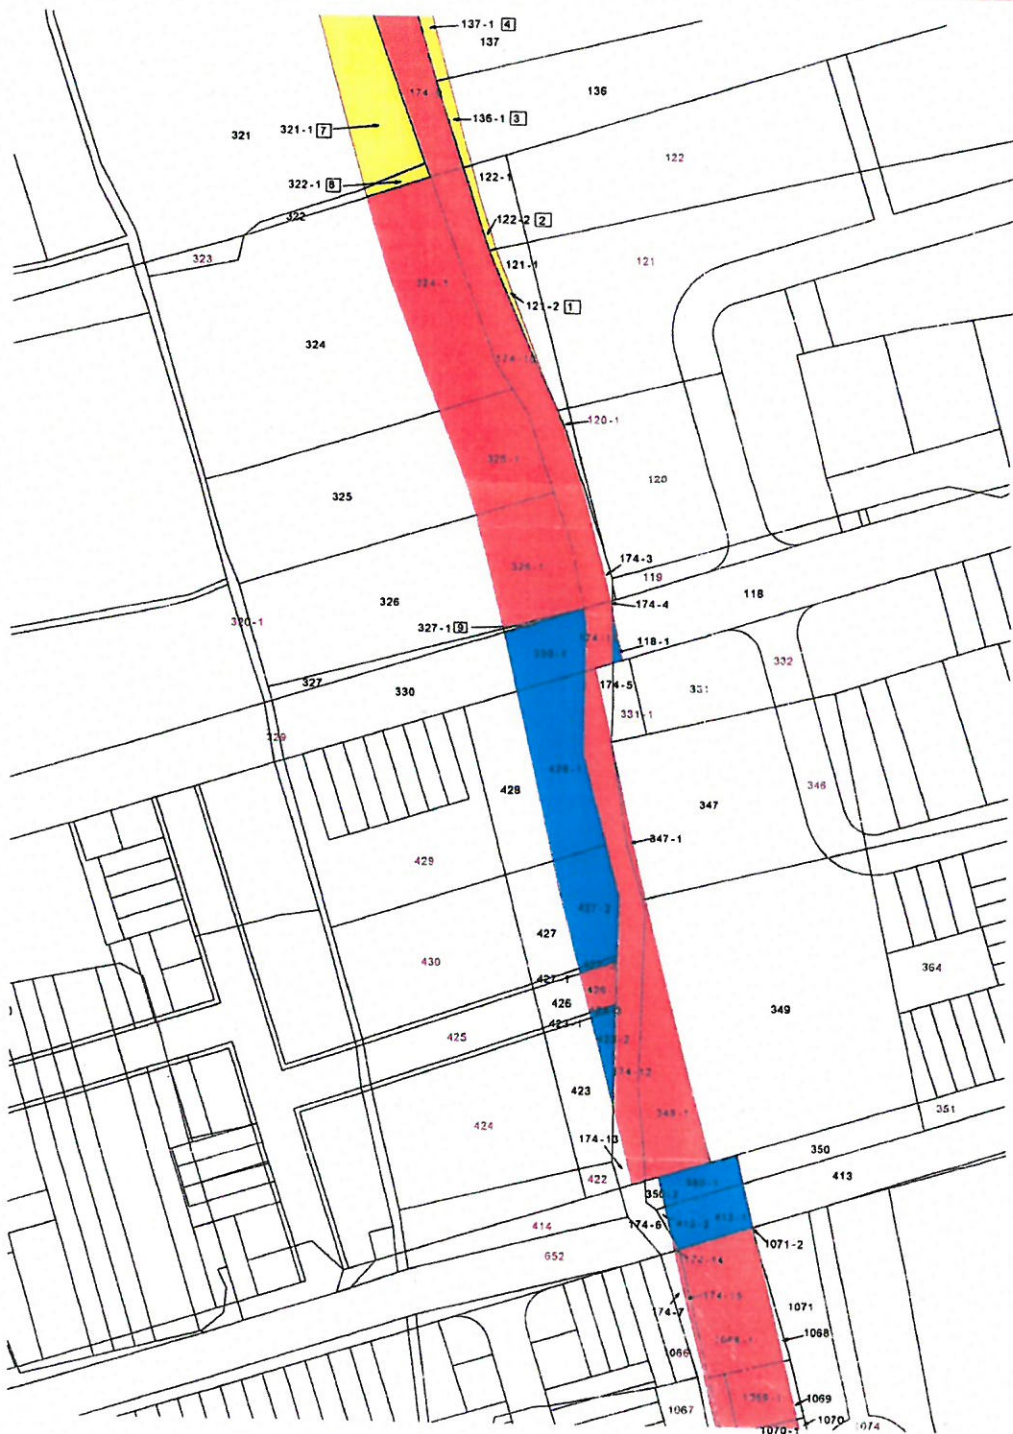

圖例：工程用地範圍

公有土地

申請徵收土地

協議取得土地

彰化縣彰化地政事務所

繪圖日期：106年8月9日

名稱或編號：花壇排水上游改道工程用地範圍預為分割

土地坐落：彰化縣花壇鄉長沙段

比例尺：1/1000

118、121-1、122-1、136、137、138、139、161、161-1、167、168、169、174-1、174-2、174-3、174-4、
174-5、174-6、174-7、321、322、324、325、326、327、330、347、349、350、413、423、423-1、426、427
427-1、428、1022、1068、1069、1070、1071、1072、1087、1088地號



編號 7



學前段

圖例： 工程用地範圍 公有土地 申請徵收土地 協議取得土地

彰化縣彰化地政事務所

名稱或編號：花壇排水上游改道工程用地範圍預為分割


繪圖日期：106年8月9日

土地坐落：彰化縣花壇鄉學前段

比例尺：1/500

87-1、87-2、91、111 地號


編號 8

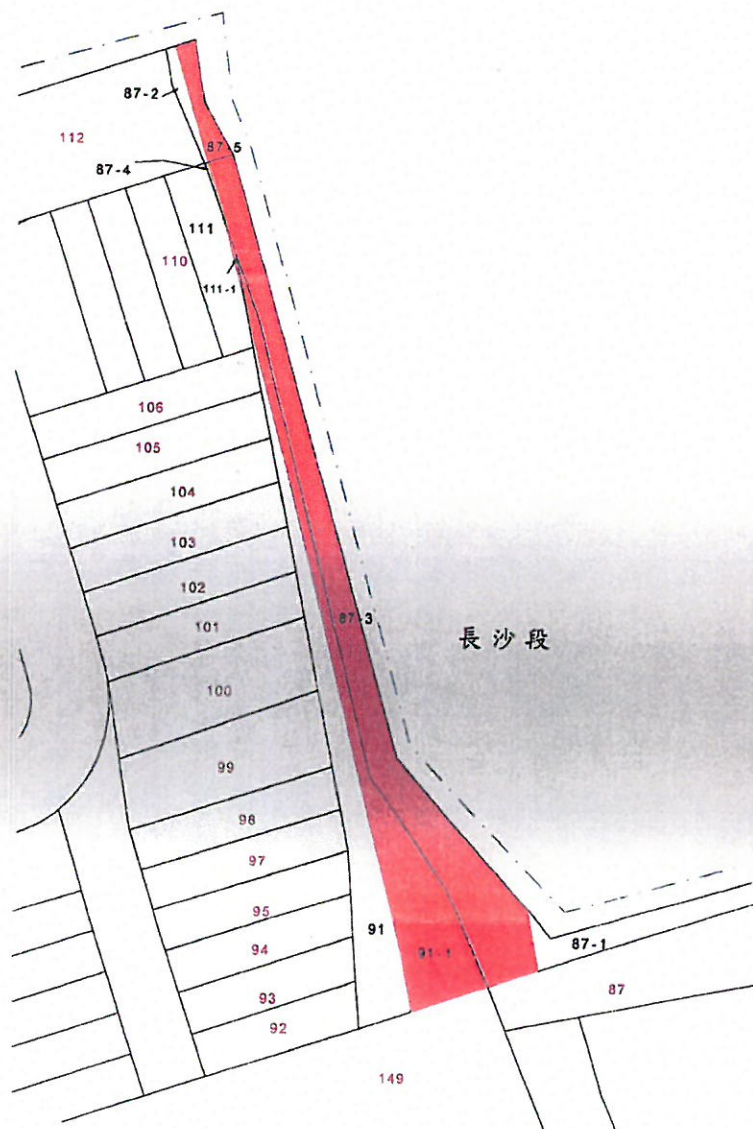

圖例：


工程用地範圍	公有土地	申請徵收土地	協議取得土地
--------	------	--------	--------

「流域綜合治理計畫－花壇排水上游改道工程」用地範圍徵收土地圖說
 花壇鄉長沙段321-1地號放大圖

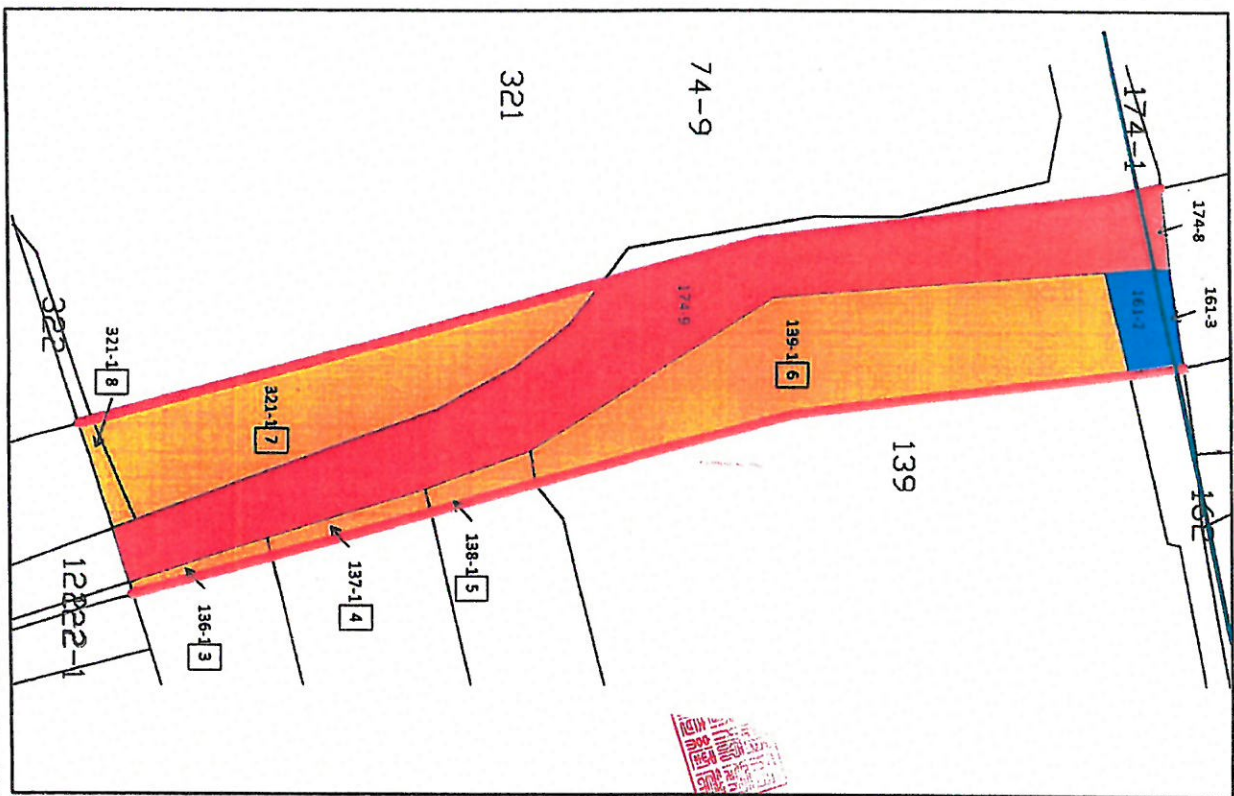

圖例：
 [Red Box] 工程用地範圍圖
 [Blue Box] 公有土地
 [Yellow Box] 申請徵收土地
 [Pink Box] 協議取得土地
 [Black Line] 都市計畫邊界線

「流域綜合治理計畫—花壇排水上游改道工程」土地使用計畫圖

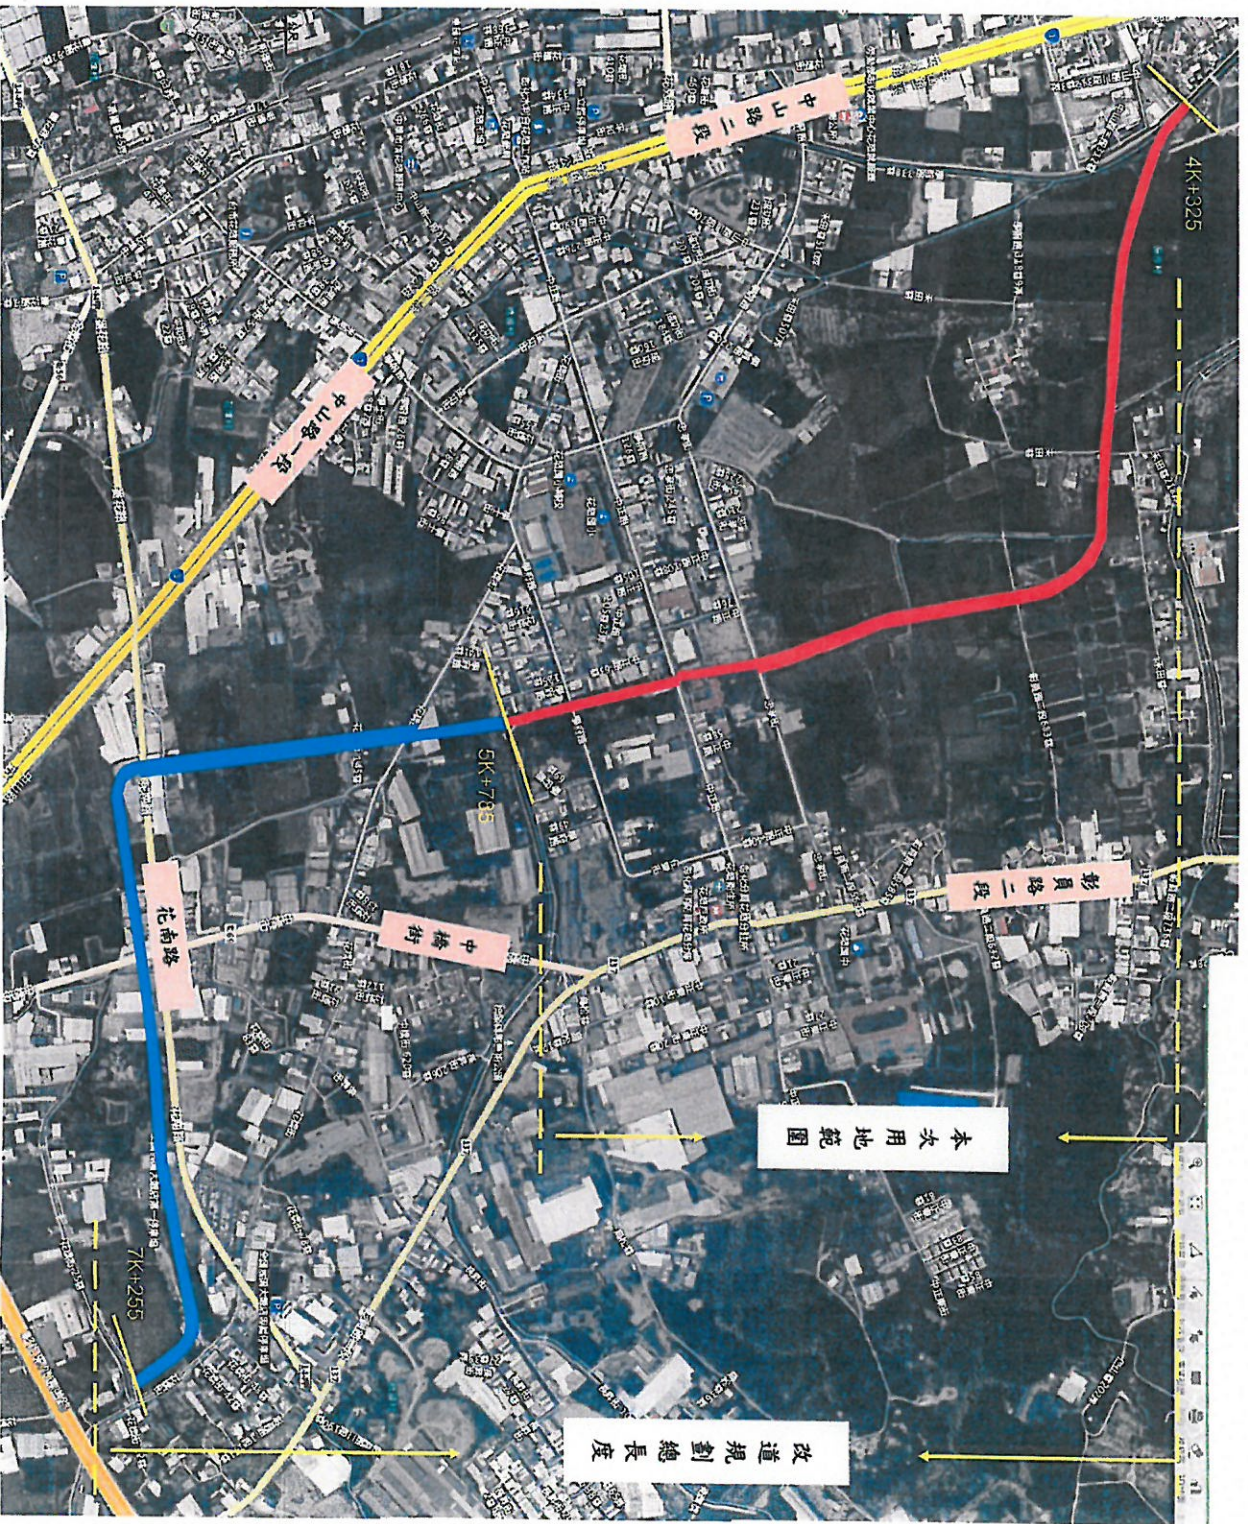

「流域綜合治理計畫—花壇排水上游改道工程」 (4k+235~5k+785) 土地使用計畫圖

