


彰化縣彰化地政事務所

繪圖日期：106年8月9日

名稱或編號：花壇排水上游改道工程用地範圍預為分割

比例尺：1/4500

土地坐落：彰化縣花壇鄉南口、溪南、長沙、學前段(預為分割全區示意圖(圖編號))

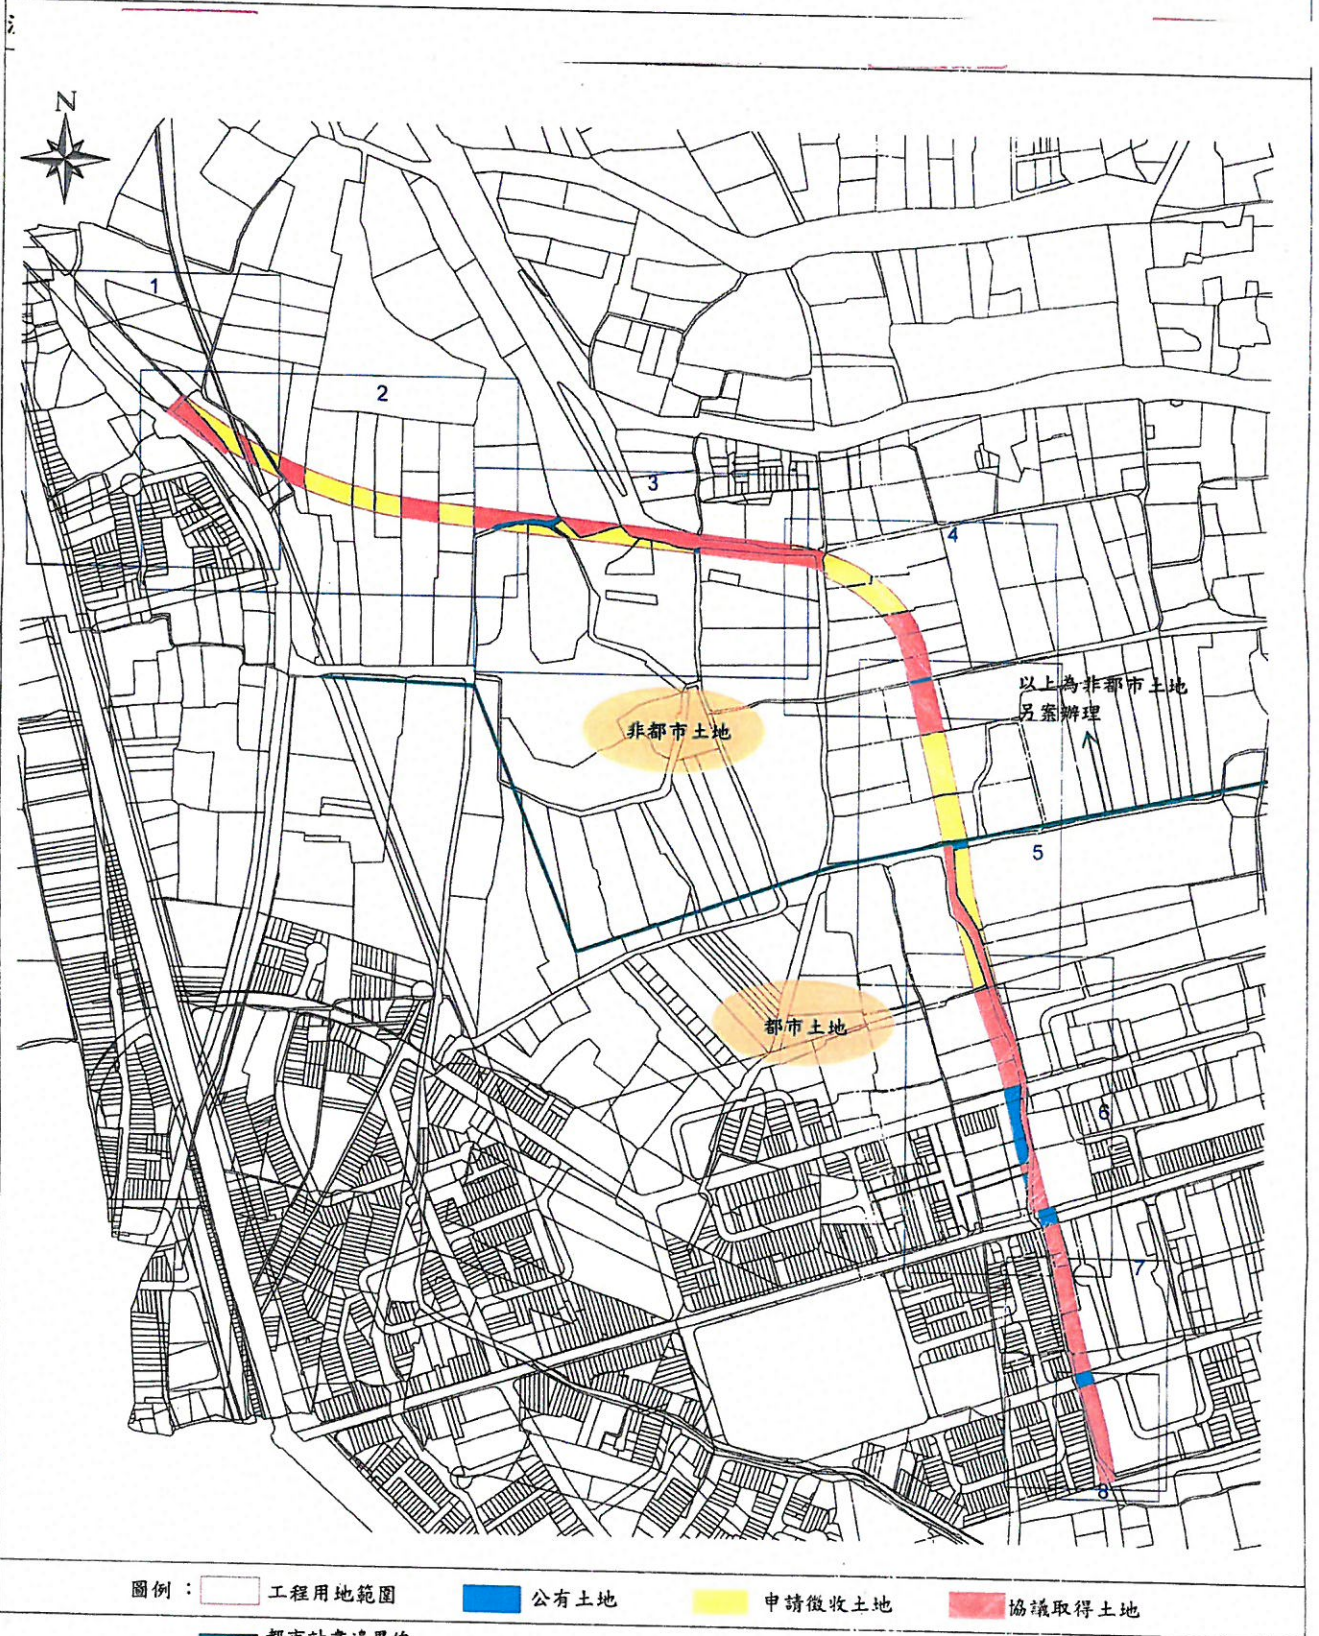

彰化縣彰化地政事務所

名稱或編號：花壇排水上游改道工程用地範圍預為分割
土地坐落：彰化縣花壇鄉南口段

繪圖日期：106年8月9日

比例尺：1/1000

1 地號

編號 1



圖例：

工程用地範圍

公有土地

申請徵收土地

協議取得土地


彰化縣彰化地政事務所

繪圖日期：106年8月9日

比例尺：1 / 1000

名稱或編號：花壇排水上游改道工程用地範圍預為分割

土地坐落：彰化縣花壇鄉溪南段 1458、1462、1463、1464、1465、1466、1471、1472、1521、1522、1523、1524、1528、1529、1555、1556-2、1557、1558、1559、1560、1561、1563、1564、1565、1578、1579、1580、1585、1588、1589、1590、1592、1593、1599、1600、1601、1603、1606、1607、1608地號

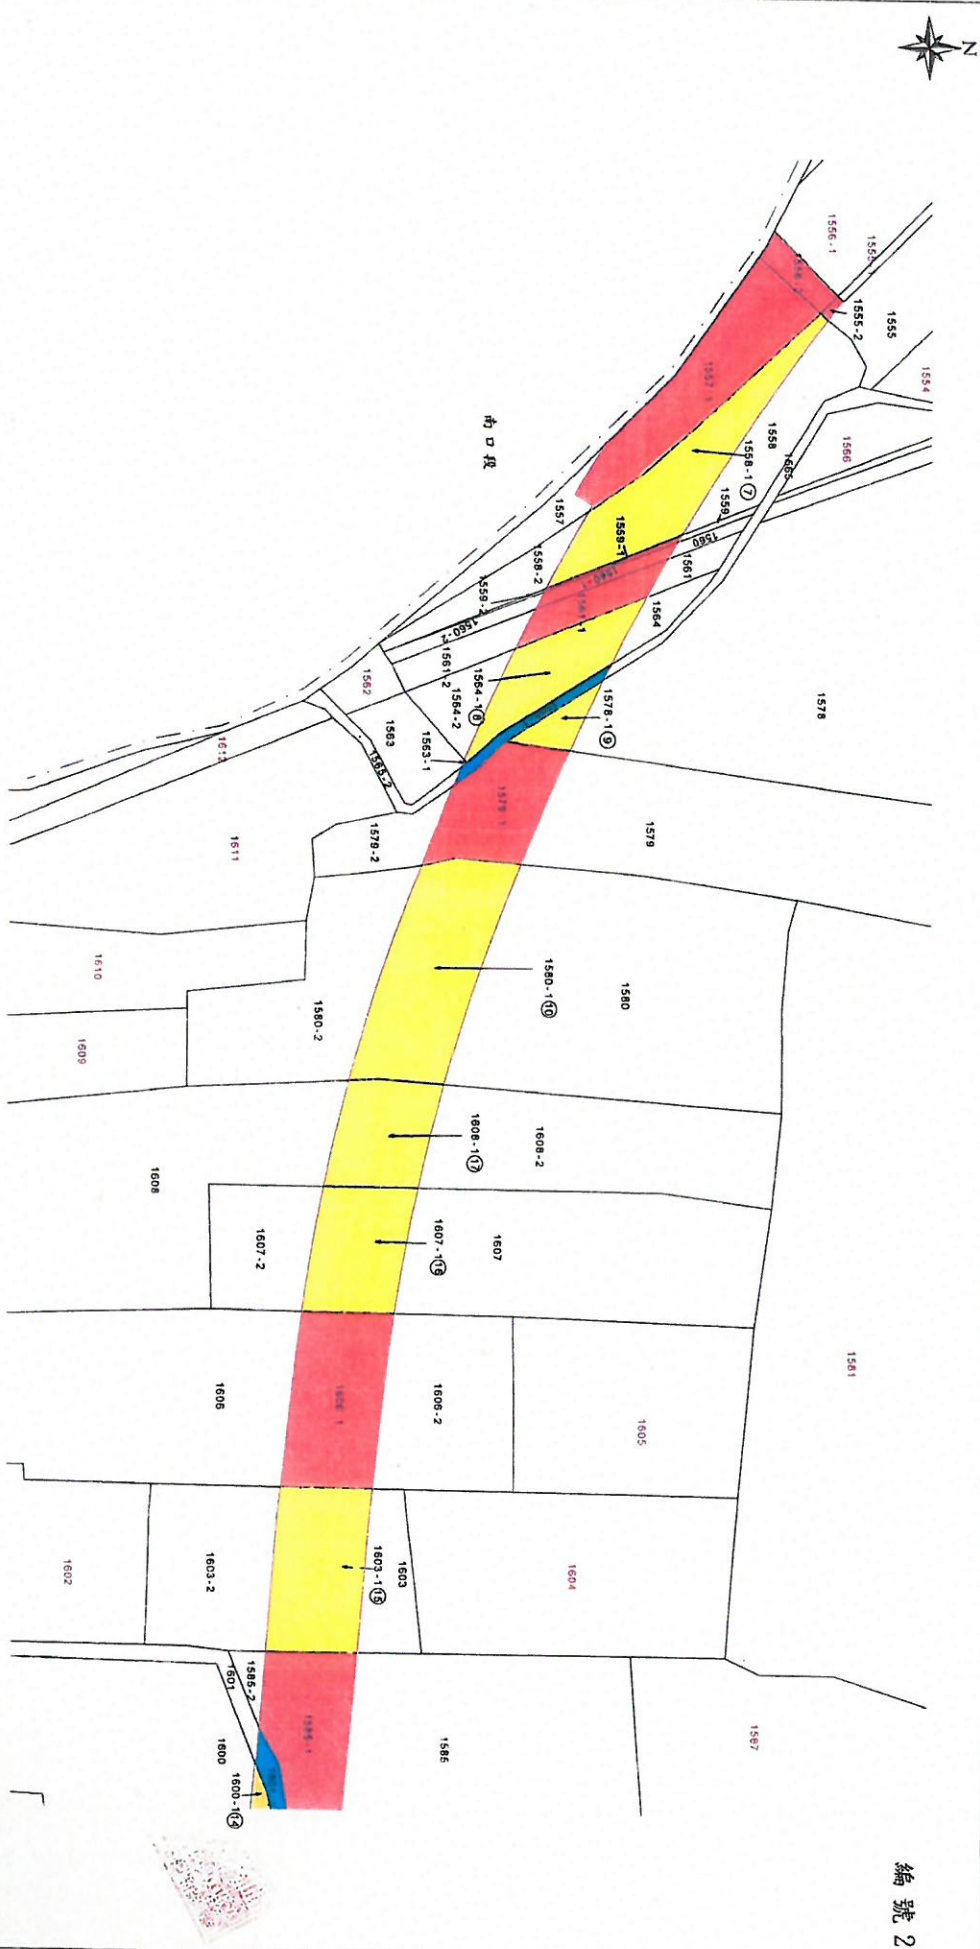

圖例：工程用地範圍

公有土地

申請徵收土地

協議取得土地


彰化縣彰化地政事務所

繪圖日期：106年8月9日 比例尺：1/1000

名稱或編號：花壇排水上游改道工程用地範圍預為分割

土地坐落：彰化縣花壇鄉溪南段 1458、1462、1463、1464、1465、1466、1471、1472、1521、1522、1523、1524、1528、1529、1555、1556-2、1557、1558、1559、1560、1561、1563、1564、1565、1578、1579、1580、1585、1588、1589、1590、1592、1593、1599、1600、1601、1603、1606、1607、1608地號

編號 3

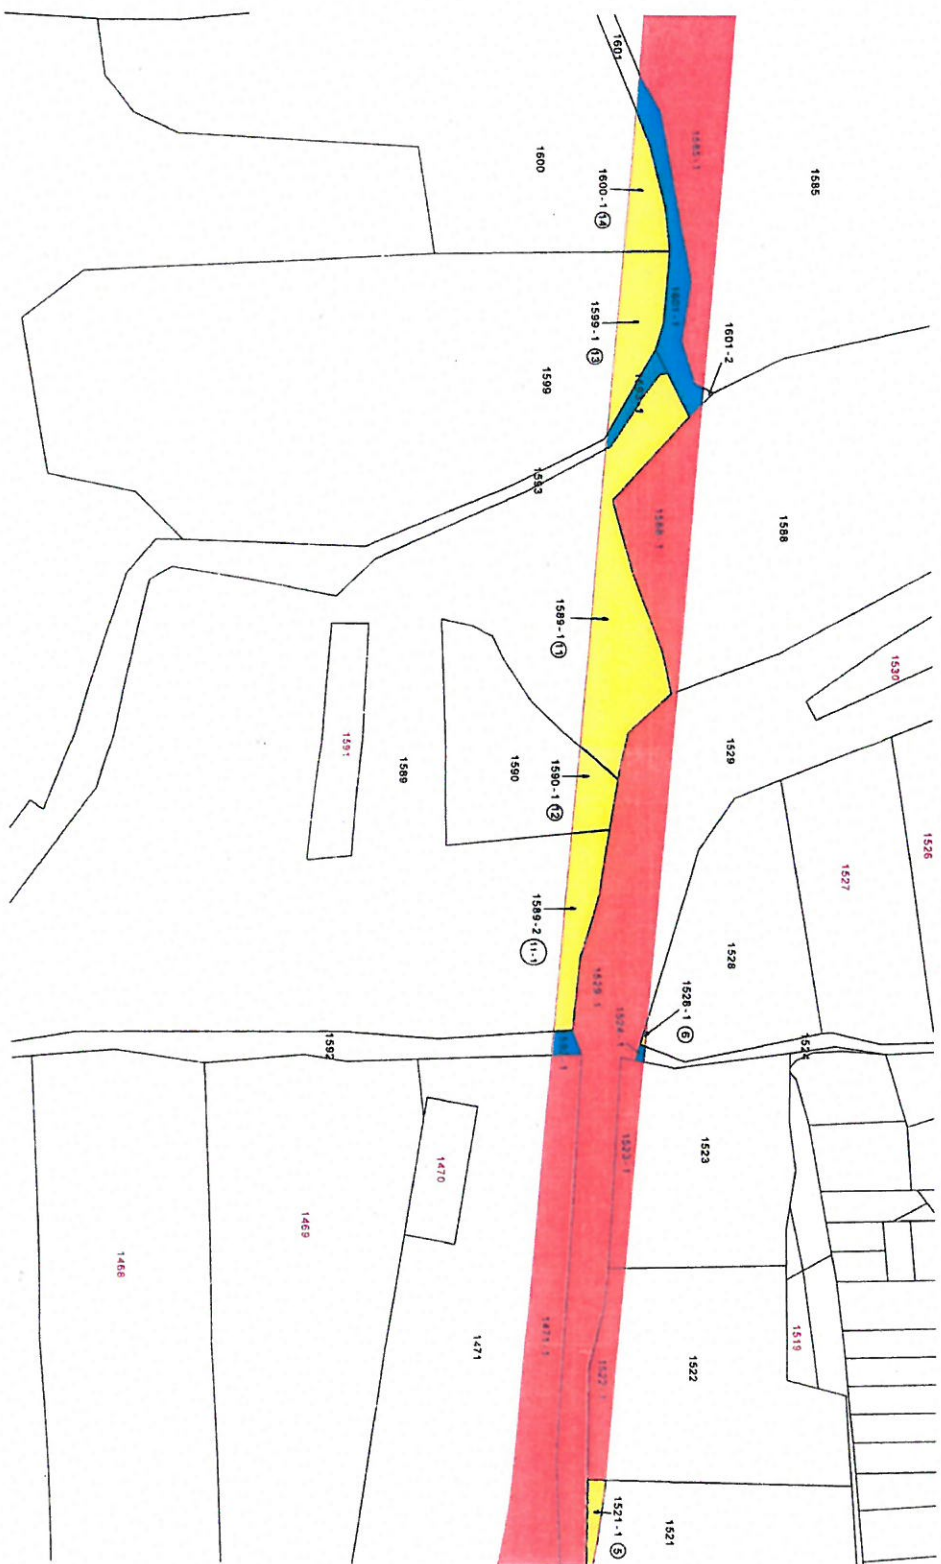


圖例： 工程用地範圍 公有土地 申請徵收土地 協議取得土地

彰化縣彰化地政事務所

繪圖日期：106年8月9日 比例尺：1/1000

名稱或編號：花壇排水上游改道工程用地範圍預為分割

土地坐落：彰化縣花壇鄉溪南段 1458、1462、1463、1464、1465、1466、1471、1472、1521、1522、1523、1524、1528、1529、1555、1556-2、1557、1558、1559、1560、1561、1563、1564、1565、1578、1579、1580、1585、1588、1589、1590、1592、1593、1599、1600、1601、1603、1606、1607、1608地號

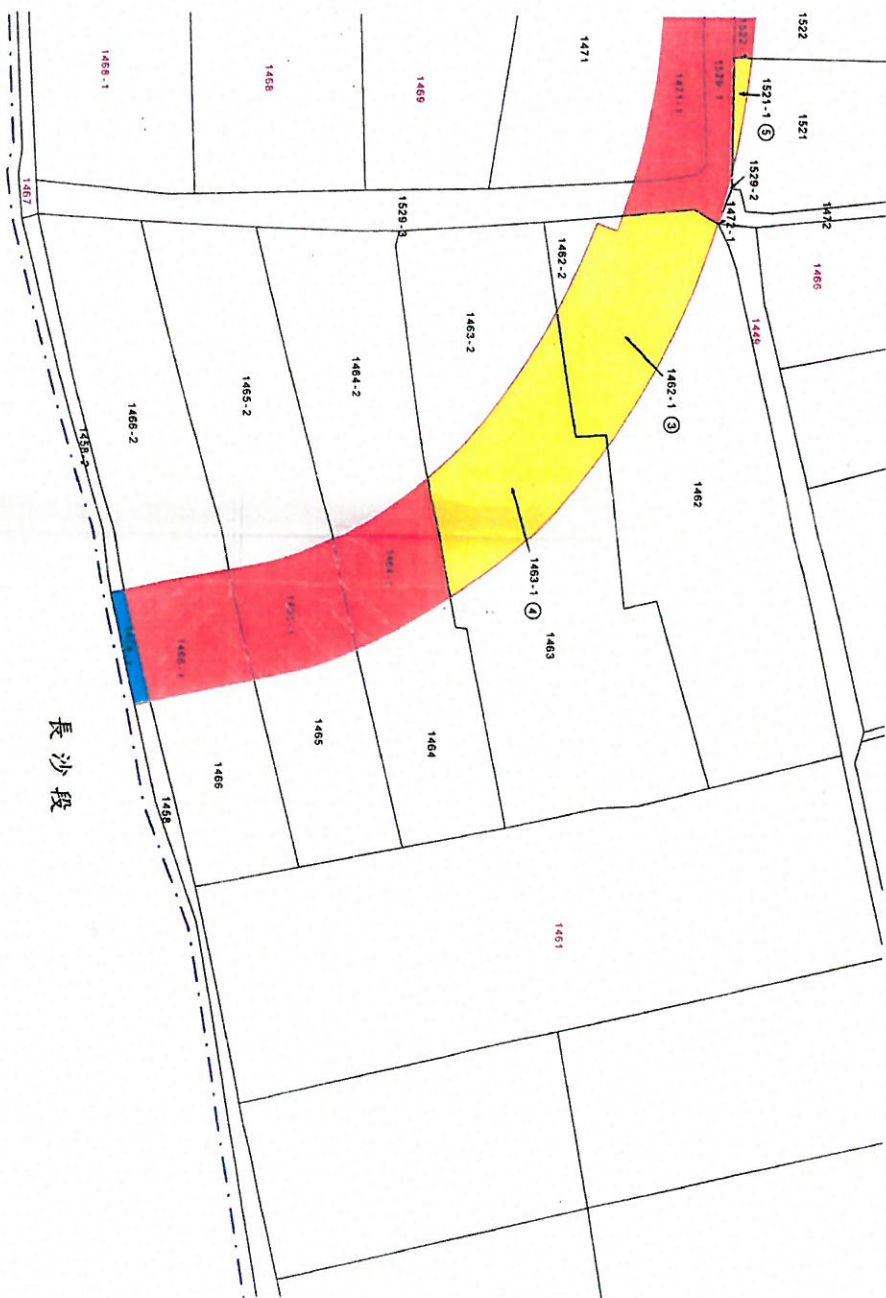

編號 4

圖例：工程用地範圍

公有土地

申請徵收土地

協議取得土地

彰化縣彰化地政事務所

名稱或編號：花壇排水上游改道工程用地範圍預為分割

繪圖日期：106年8月9日

土地坐落：彰化縣花壇鄉長沙段

比例尺：1/1000

118、121-1、122-1、136、137、138、139、161、161-1、167、168、169、174-1、174-2、174-3、174-4、
174-5、174-6、174-7、321、322、324、325、326、327、330、347、349、350、413、423、423-1、426、427、
427-1、428、1022、1068、1069、1070、1071、1072、1087、1088地號



編號 5

溪南段



以下為都市土地
另案辦理

圖例：工程用地範圍

公有土地

申請徵收土地

協議取得土地


都市計畫邊界線

彰化縣彰化地政事務所

繪圖日期：106年11月6日

比例尺：1/20

名稱或編號：花壇排水上游改道工程用地範圍預為分割
土地坐落：彰化縣花壇鄉溪南段1472-1地號之放大略圖

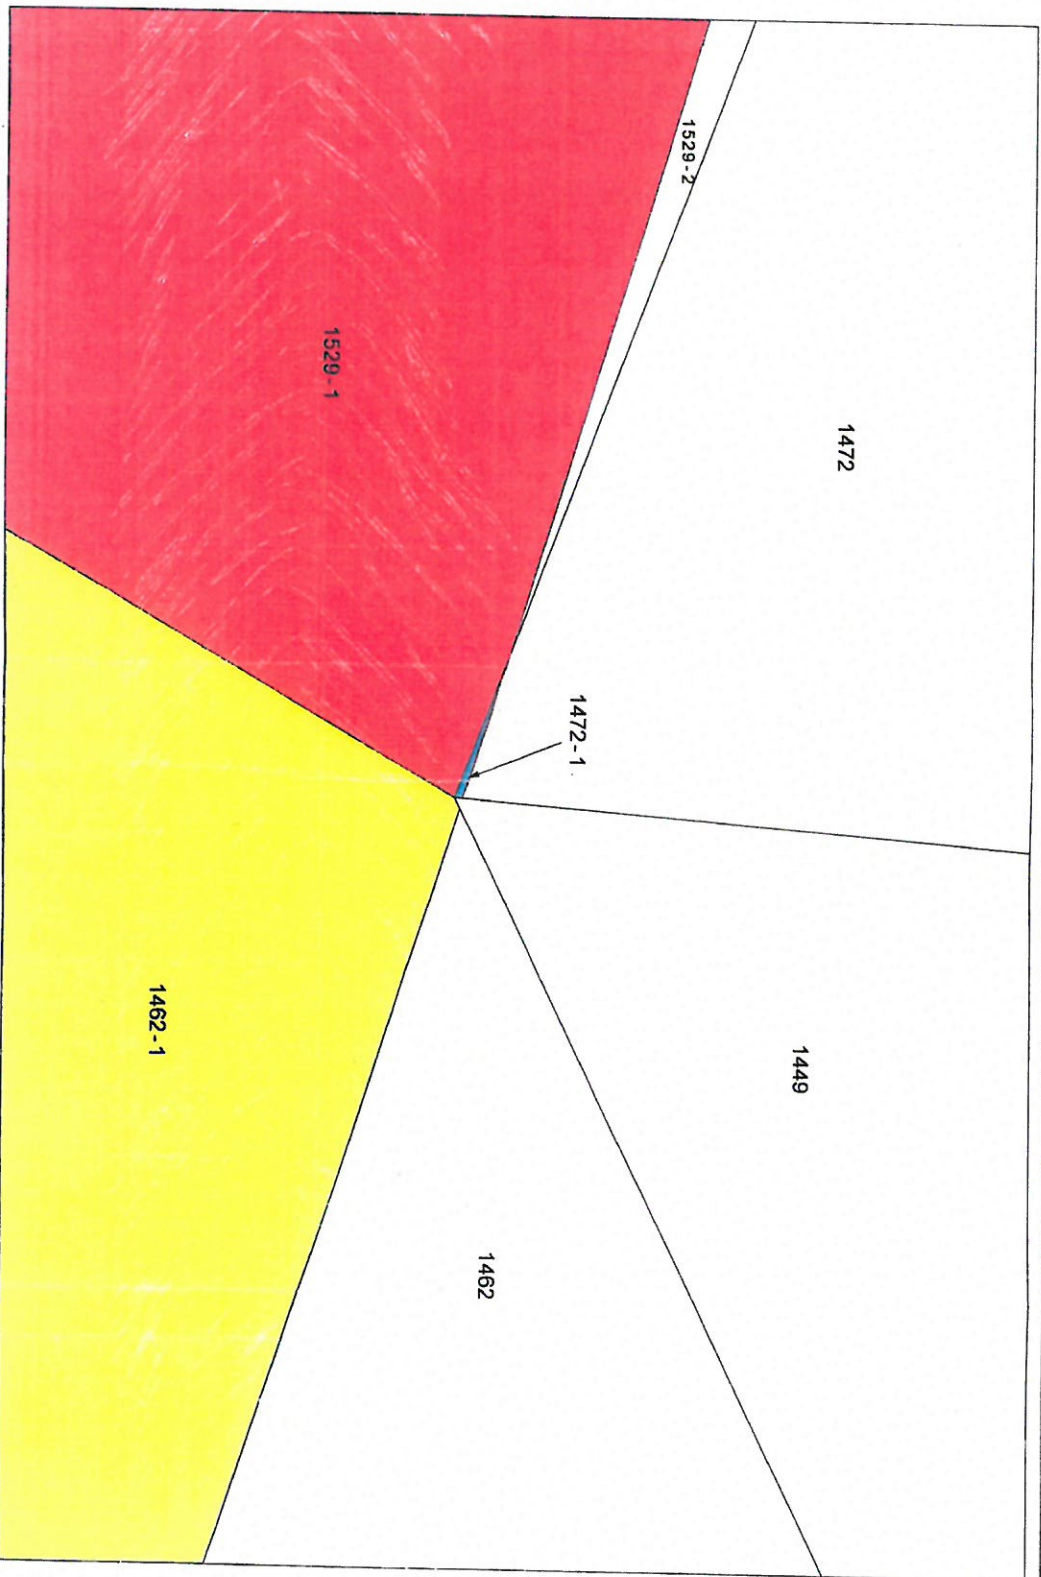


圖例：□ 工程用地範圍

■ 公有土地

■ 申請徵收土地

■ 協議取得土地

「流域綜合治理計畫—花壇排水上游改道工程」土地使用計畫圖

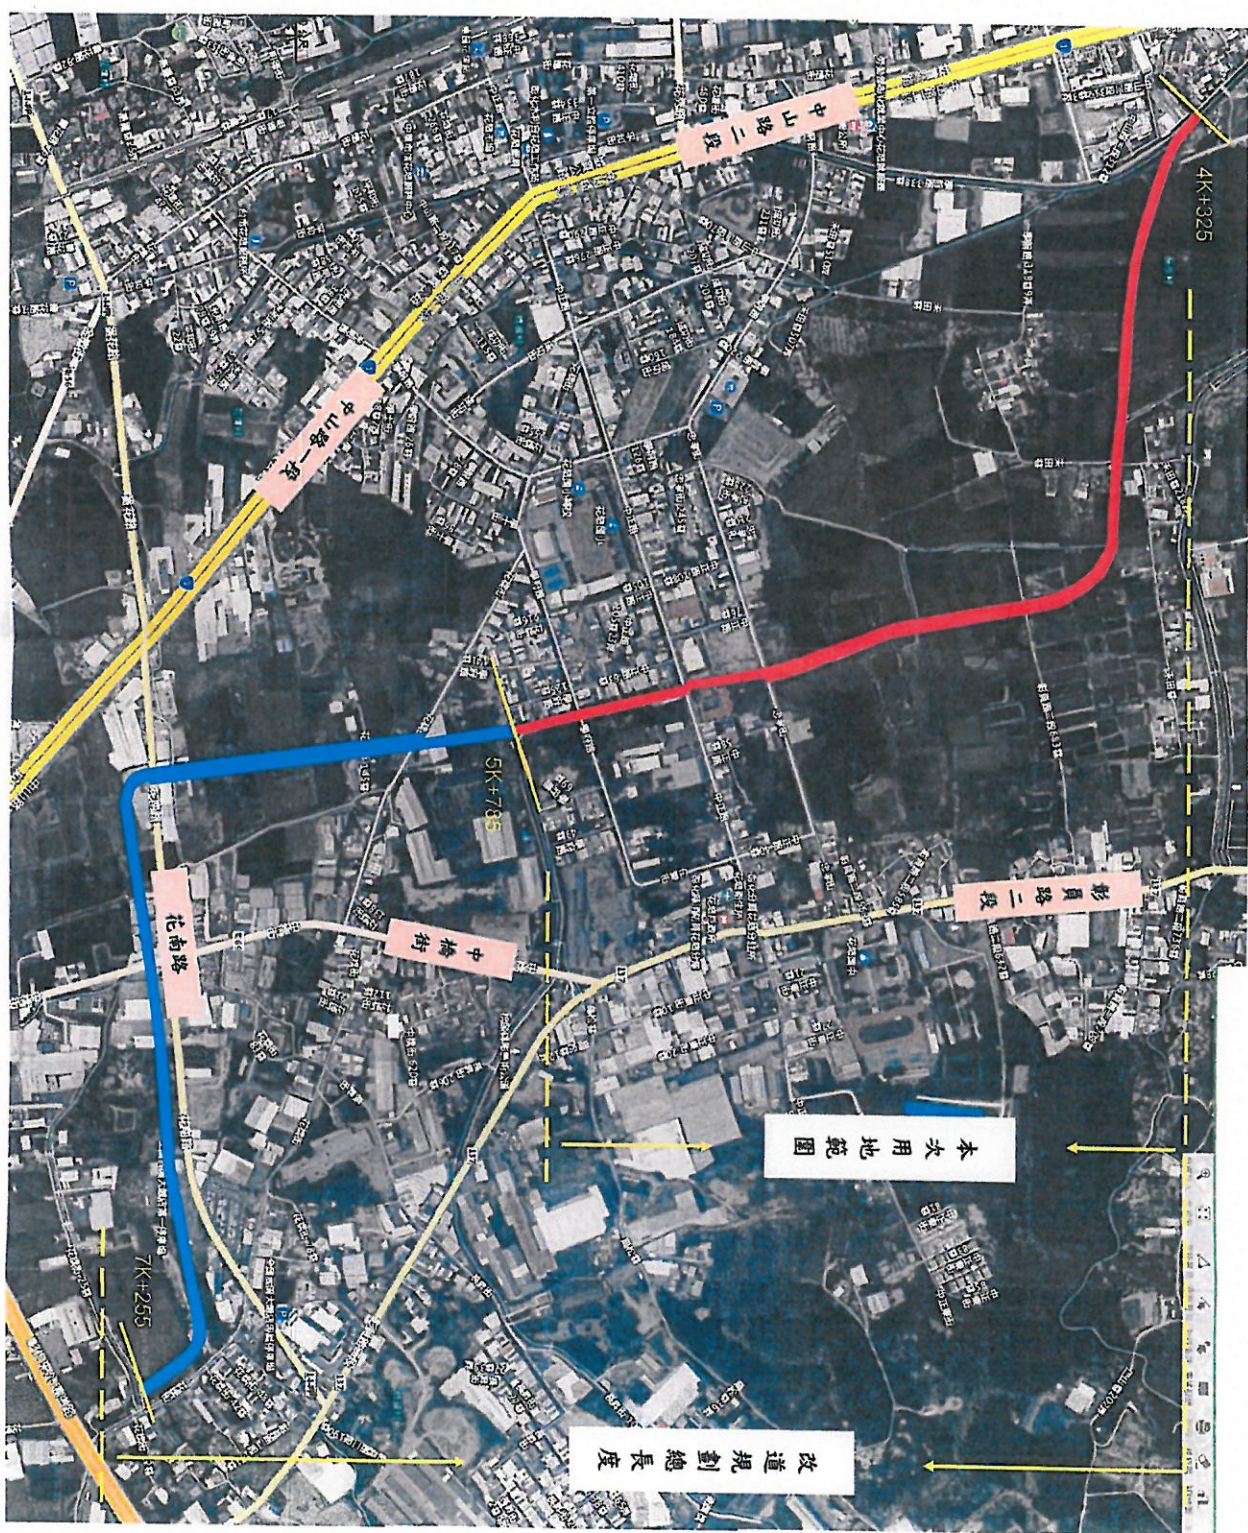

「流域綜合治理計畫—花壇排水上游改道工程」 (4k+235~5k+785) 土地使用計畫圖

